

OFFICE OF THE
MUNICIPAL COUNCIL, ZIRAKPUR
(Distt. S.A.S. Nagar)

ਦਫਤਰ ਨਗਰ ਕੌਂਸਲ, ਜ਼ੀਰਕਪੁਰ (ਜ਼ਿਲ੍ਹਾ ਐਸ.ਏ.ਐਸ. ਨਗਰ)

ਮਿਤੀ 31-3-15


ਨੰਬਰ 913
ਦਫ਼.

ਤ੍ਰਿਸੁਲਾ ਸਿਟੀ
(ਤ੍ਰਿਸੁਲਾ ਸਿਲਡਟੋਕ ਪ੍ਰਾਈ ਲਿਮ).
ਨਾਮਾ ਹੱਡ.
ਜ਼ੀਰਕਪੁਰ.


ਵਿਸ਼ਾ ਤ੍ਰਿਸੁਲਾ ਸਿਟੀ, ਨਾਮਾ ਹੱਡ, (ਤ੍ਰਿਸੁਲਾ ਸਿਲਡਟੋਕ ਪ੍ਰਾਈ ਲਿਮ) ਜ਼ੀਰਕਪੁਰ ਦੇ ਸਮੁੱਚੇ
ਰਾਇਸਿੰਗ ਪ੍ਰੋਜੈਕਟ ਦੇ ਪਾਰਸਲ ਕੰਪਾਈਸਟ ਸਬੰਧੀ।

ਹਵਾਲਾ ਈਓ ਟਾਇਮ ਟਾਈਮ ਪਲੇਨਿੰਗ ਸਬਾਨਕ ਸੁਕਾਚ ਵਿਕਾਸ ਪੰਜਾਬ, ਹੌਡੀਸਟ੍ਰ ਜੀ ਦੇ ਚੋਟਰ
ਮੀਮ ਨੰ. ਡ ਟ ਪ. (ਸਬ)-15-509 ਮਿਤੀ 11-3-2015 ਦੇ ਸਬੰਧ ਵਿੱਚ।

ਉਪਰੋਕਤ ਵਿਖੇ ਸਬੰਧੀ ਹਵਾਲੇ ਅਧੀਨ ਖੇਤਰ ਦੇ ਸਬੰਧ ਵਿੱਚ ਅੱਪ ਦੇ ਕਾਰਨ ਰਾਇਸਿੰਗ
ਪ੍ਰੋਜੈਕਟ ਨੂੰ ਪਾਰਸਲ ਕੰਪਾਈਸਟ ਇਸ ਸੁਕਾਚ ਉੱਪਰ ਚਾਰੀ ਚੀਕਾ ਜਾਣਾ ਹੈ ਕਿ ਅੱਪ ਹਵਾਲੇ ਅਧੀਨ ਪਾਰਸਲ
ਵਿੱਚ ਦਰਜ ਸਰਕਾਰ ਦੀ ਇਨਕੋਰਪੋਰੇਸ਼ਨ ਪਾਰਸਲ ਕਰਵੀ। ਇਨਕੋਰਪੋਰੇਸ਼ਨ ਕਰਵੀ ਸਿਰਫੀ ਸਬੰਧੀ ਕੰਪਾਈਸਟ ਇਸ
ਦਫਤਰ ਵਿਖੇ ਸਬੰਧੀ ਸਿਰ ਜਮ੍ਹਾਂ ਕਰਵਾਇਆ ਅੱਪ ਦੀ ਨਿੱਜੀ ਸਿਰਕਾਰੀ ਚੀਕਾਈ ਕਰਵੀ ਅਧਿਕਾਰ ਉਪਰੋਕਤ
ਅਤੇ ਅੱਪ ਵਿਕਾਸਤੀਆਂ ਲਈ ਸੁਕਾਚ ਸਿਰਕਾਰੀ ਚੀਕਾਈ ਪਾਰਸਲ ਕਰਵੀ ਚਾਲੂ ਕਾਲਜ ਵਿੱਚ ਉੱਪਰ ਅੱਪ
ਦੀ ਨਿੱਜੀ ਸਿਰਕਾਰੀ ਚੀਕਾਈ ਸਰਕਾਰੀ ਚੀਕਾਈ ਦੀ ਸਿਰਕਾਰੀ ਸਿਰ ਚਾਰੀ ਚੀਕਾਈ ਦੀ ਪਾਰਸਲ ਕਰਵੀ
ਦੇ ਪਾਰਸਲ ਕਰਵੀ। ਇਸ ਸੁਕਾਚ ਨਾ ਕਰਵੀ ਦੀ ਸੁਕਾਚ ਵਿੱਚ ਨਗਰ ਕੌਂਸਲ ਚਲ ਅੱਪ ਦਾ
ਪਾਰਸਲ ਕੰਪਾਈਸਟ ਇਨਕੋਰਪੋਰੇਸ਼ਨ ਕਰਵੀ ਚੀਕਾਈ ਕਰਵੀ ਚੀਕਾਈ ਕਰਵੀ ਚੀਕਾਈ


ਸਕੱਤਰ ਸਬੰਧ ਅਧਿਕਾਰੀ
ਨਗਰ ਕੌਂਸਲ, ਜ਼ੀਰਕਪੁਰ

16

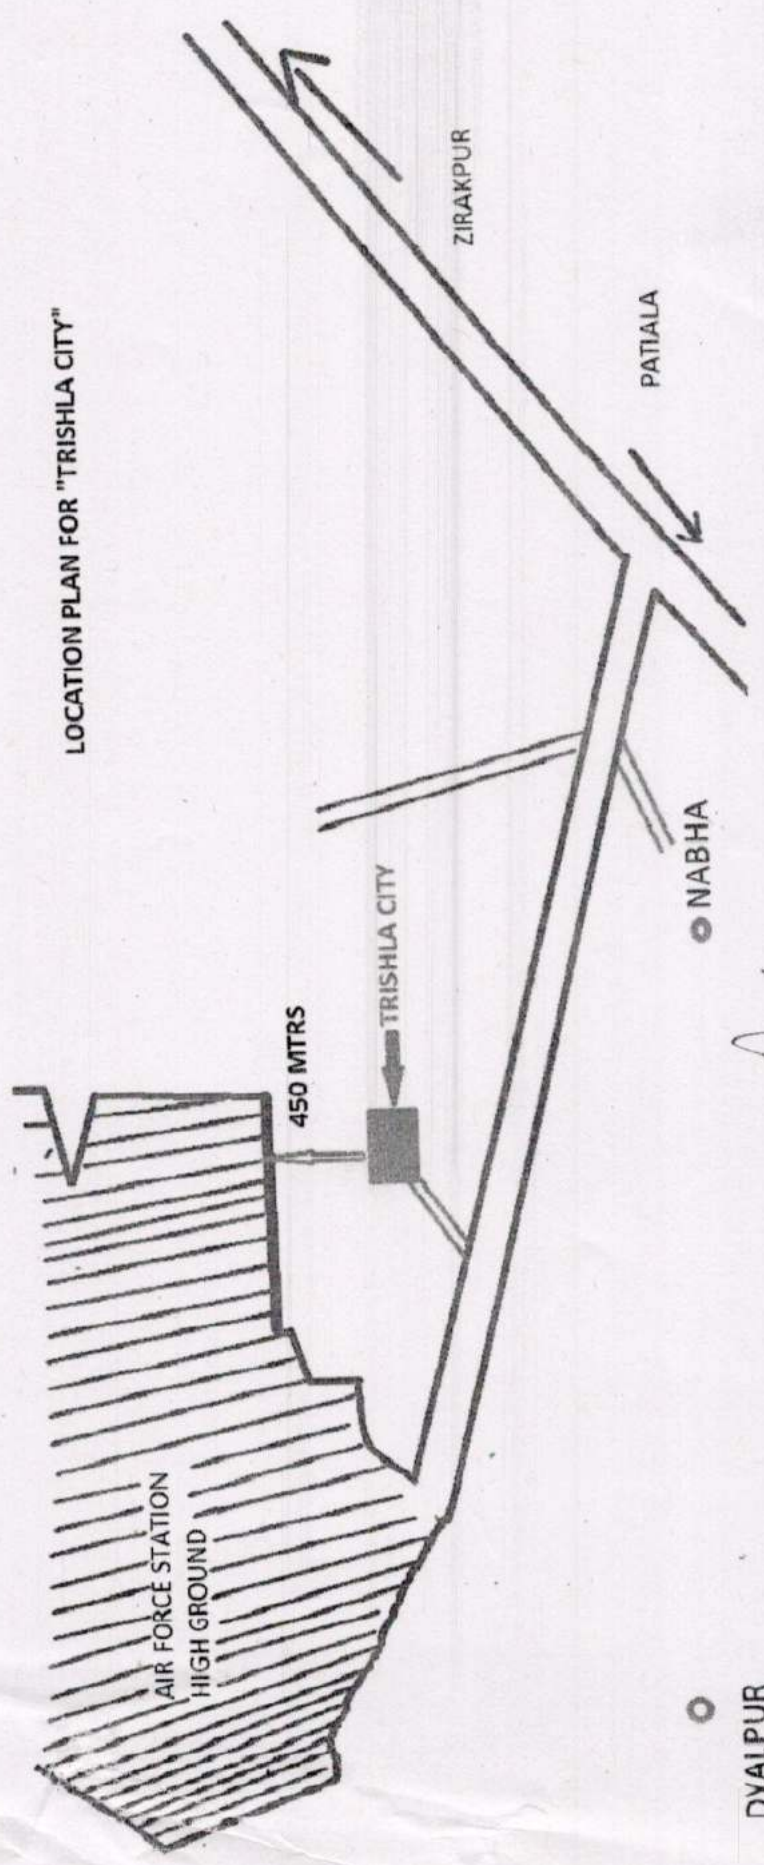

LOCATION PLAN FOR "TRISHLA CITY"

Ashwani

AR. ASHWANI DUGGAL
CA/2008/43090

For Trishla Buildtech Pvt. Ltd.
Rishi Gupta
Auth/Signatory

DYALPUR